





alla pubblica fognatura per scarico di:

- Acque reflue industriali - Autorizzazione allo scarico in pubblica fognatura rilasciata da ATO n. \_\_\_\_\_ del \_\_\_\_\_
- Acque reflue assimilabili alle domestiche
- Acque reflue domestiche
- Acque reflue per nuove costruzioni, la cui destinazione non è ancora definita ai fini della successiva autorizzazione allo scarico
- Modifica derivazione

**DICHIARA INOLTRE CHE**

- Non esistono altre fonti di alimentazione idrica
- Esistono altre fonti di alimentazione idrica - Concessione n. \_\_\_\_\_ del \_\_\_\_\_ m<sup>3</sup>/anno \_\_\_\_\_

**Nel caso di richiesta di preventivazione per il solo allacciamento idrico ad uso temporaneo realizzato con bocchettone**

**DICHIARA INOLTRE CHE**

**L'utilizzo dell'allacciamento idrico temporaneo è destinato ad uno dei seguenti utilizzi:**

- Applicazioni cantieristiche rilevanti DN 40 (condomini, gallerie, scavi etc.)
- Applicazioni cantieristiche di minore entità, ristrutturazioni stabili, prelievo di acqua per irrigazione, circhi DN 30
- Attività commerciali ambulanti DN 20 (chioschi, fiorai, etc.)

**L'utilizzo del bocchettone è richiesto:**

- FISSO:** ovvero atto a fornire un unico punto di fornitura con una durata di almeno 10 giorni
- MOBILE:** ovvero atto a fornire più punti di fornitura per un periodo non determinabile di tempo o di durata inferiore ai 10 giorni

**Nel caso di richiesta di preventivazione per il solo allacciamento idrico**

**DICHIARA INOLTRE CHE**

- L'immobile è allacciato alla pubblica fognatura
- L'immobile non è allacciato alla pubblica fognatura e i reflui vengono smaltiti con sistema autonomo.  
A tal fine si specifica che:
  - è in possesso di autorizzazione per scarico in acque superficiali o suolo n. \_\_\_\_\_ del \_\_\_\_\_ rilasciata da \_\_\_\_\_
  - è in attesa di autorizzazione per scarico in acque superficiali o suolo richiama il \_\_\_\_\_ presso \_\_\_\_\_

**Nel caso di richiesta di preventivazione per il solo allacciamento fognario**

**DICHIARA INOLTRE CHE**

Le fonti di approvvigionamento idrico dello stabile sono:

- Acquedotto codice utente n. \_\_\_\_\_ m<sup>3</sup>/anno \_\_\_\_\_
- Pozzo codice utenza / concessione n. \_\_\_\_\_ m<sup>3</sup>/anno \_\_\_\_\_

**Per uso:**

**Domestico:**

- Residente - n. residenti \_\_\_\_\_
- Non residente

**Condominiale**

- n. unità abitative ad uso abitazione: |\_|\_|\_|\_| - n. complessivo residenti: \_\_\_\_\_
- n. unità immobiliare ad uso ufficio: |\_|\_|\_|\_|
- n. unità immobiliari ad altri usi: |\_|\_|\_|\_| \_\_\_\_\_ (specificare tipologia)

**Industriale - n. unità immobiliari** |\_|\_|\_|\_|

**Artigianale Commerciale - n. unità immobiliari** |\_|\_|\_|\_|

**Agricolo e zootecnico - n. unità immobiliari** |\_|\_|\_|\_|

**Altri usi - n. unità immobiliari** |\_|\_|\_|\_|

- uso diverso - bocchettone
- antincendio
- irrigazione
- altro (forniture destinate a funzioni di utilità pubblica e sociale)

**Uso pubblico non disalimentabile (ospedali, scuole, case di cura...) - n. unità immobiliari** |\_|\_|\_|\_|

**Uso pubblico disalimentabile (uffici di enti che svolgono funzioni di pubblica utilità) - n. unità immobiliari** |\_|\_|\_|\_|

**presso:**

l'immobile ubicato nel Comune di \_\_\_\_\_ Prov. |\_|\_|| CAP |\_|\_|\_|\_|

Via/Piazza \_\_\_\_\_ n. \_\_\_\_\_ piano \_\_\_\_\_ int. \_\_\_\_\_ scala \_\_\_\_\_

Identificato ai sensi dell'art.1, commi 332,333 e 334 della Legge n. 311/2004 (Finanziaria 2005), mediante i seguenti dati catastali, la cui mancata fornitura è soggetta a sanzioni.

Comune amministrativo \_\_\_\_\_

Comune Catastale (solo se diverso da Comune Amministrativo) \_\_\_\_\_

Codice Comune Catastale |\_|\_|\_|\_|\_|\_|\_| Sezione Urbana |\_|\_|\_|\_|

Foglio di Mappa |\_|\_|\_|\_|\_|\_|\_| Subalterno |\_|\_|\_|\_|

Particella o mappale |\_|\_|\_|\_|\_|\_|\_| Tipo unità<sup>1</sup> \_\_\_\_\_

1) T=Terreni, F=Fabbricati.

**ATTENZIONE:** se i dati catastali identificativi dell'immobile non sono stati indicati, deve essere barrata una delle seguenti caselle, per segnalare il motivo della mancata comunicazione. Barrare con "X" una sola casella.

- Immobile non ancora iscritto al Catasto
- Utenza non relativa ad un immobile ovvero immobile non iscrivibile in Catasto

Nel caso di più unità immobiliari con autonomi identificativi catastali, collegate ad una sola utenza (es. appartamento, cantina, box), occorre indicare solo i dati identificativi catastali dell'unità immobiliare principale (es. appartamento).

## DICHIARA INOLTRE CHE

L'edificio ad uso \_\_\_\_\_

È composto di n. \_\_\_\_\_ piani fuori terra

n. \_\_\_\_\_ appartamenti ad uso abitazione con n. \_\_\_\_\_ servizi igienici propri

n. \_\_\_\_\_ appartamenti ad uso ufficio con n. \_\_\_\_\_ servizi igienici

n. \_\_\_\_\_ unità immobiliari adibite a (altri usi) \_\_\_\_\_ con n. \_\_\_\_\_ servizi igienici propri

n. \_\_\_\_\_ lance A.I. UNI. 45

n. \_\_\_\_\_ naspi A.I. UNI 25

n. \_\_\_\_\_ dranti UNI 70

presenza della vasca di accumulo:  SI con capienza m<sup>3</sup> \_\_\_\_\_  NO

portata di punta dell'impianto: m<sup>3</sup> \_\_\_\_\_

-ai fini dell'individuazione del regime di prescrizione (biennale o quinquennale) che la fornitura in oggetto è al servizio di (barrare il caso che ricorre):

- utenti domestici di cui all'art. 2 dell'allegato A della Deliberazione ARERA 655/2017/R/id ovvero forniture con uso domestico residente; domestico non residente e condominiale;
- microimprese come da Raccomandazione della Commissione 2003/361/CE del 06/05/2003 ovvero imprese con meno di 10 persone e fatturato annuo non superiore a 2 milioni;
- professionisti di cui all' art. 3, comma 1, lettera c), del D.Lgs. n. 206/2005 e s.m.i. di cui all' art. 3, comma 1, lettera c), del D.Lgs. n. 206/2005 e s.m.i. ovvero persone fisiche e giuridiche che esercitano attività d'impresa
- altro

### Per la rete idrica (nuovo allacciamento e modifica):

- Lo stabile sarà dotato di un impianto di sopraelevazione (in caso affermativo è prevista l'installazione di un'autoclave sull'aspirante della pompa come da schema allegato)
- Lo stabile **sarà** dotato di un impianto di condizionamento d'aria alimentato ad acqua
- Lo stabile è dotato di impianto di riscaldamento **centralizzato o autonomo** sconnesso mediante:
  - Vasca di disconnessione
  - L'installazione di un disconnettore a norma UNI EN 12729 come da schema allegato

### Nel caso di impianto antincendio automatico a pioggia:

n. \_\_\_\_\_ ugelli da installare nei locali adibiti a \_\_\_\_\_

- L'impianto antincendio automatico a pioggia sarà dotato di sopraelevazione

**Per la fognatura:**

a. Gli allacciamenti richiesti sono:

di diametro interno d = 20 cm (standard); n. \_\_\_\_\_

di diametro interno d = \_\_\_\_\_ cm (in deroga); n. \_\_\_\_\_

b. Tramite i suddetti allacciamenti verranno scaricate:

acque meteoriche di dilavamento

acque reflue domestiche o assimilate

acque reflue industriali

c. Verrà rimosso/dismesso (intasato/sigillato), contestualmente all'attivazione del nuovo/i allacciamento/i, qualsiasi allacciamento/i eventualmente pre-esistente/i:

Sì (modifica allacciamento/i esistente/i)

No (nuovo/i allacciamento/i)

Milano, li \_\_\_\_ / \_\_\_\_ / \_\_\_\_

\_\_\_\_\_  
(Firma del richiedente)

\_\_\_\_\_  
(Firma del proprietario per autorizzazione) (\*)

N.B. (\*) solo se il richiedente non sia il proprietario dell'immobile

## ALLEGATI OBBLIGATORI

### PER LA RETE IDRICA:

- Estratto di mappa della proprietà con indicate le proprietà confinanti scala 1:2000/1:1000
- Planimetria piano terra scala 1:100
- Planimetria piano cantinato con indicata la posizione richiesta per il contatore scala 1:100, nel caso di spostamento indicare la posizione A attuale B prevista
- Planimetria con colorazione diversa dei tracciati delle varie reti interne di distribuzione con relativi diametri a partire dal contatore scala 1:100
- Schema dell'impianto di condizionamento, se previsto, firmato per accettazione delle disposizioni in vigore
- Schema dell'impianto di sopraelevazione, se previsto, firmato per accettazione delle disposizioni in vigore
- Schema dell'impianto di riscaldamento, centrale termica o autonomo, firmato per accettazione delle disposizioni in vigore
- Schemi idrici: derivazione completa / pozzetto (o altri schemi specifici) firmato per accettazione delle disposizioni in vigore
- Certificazione attestante che per la posa dell'allacciamento non occorre la costituzione di diritti di passaggio o di servitù a carico di immobili di soggetti terzi. In caso contrario, allegare autorizzazione dei soggetti terzi
- Copia della concessione edilizia e degli oneri pagati oppure SCIA oppure certificazione attestante che lo stabile è conforme all'art. 48 commi 2 e 3 del D.P.R. n. 380 del 06.06.2001

### PER L'ALLACCIAMENTO TEMPORANEO:

- Permesso di occupazione di suolo pubblico o atto equipollente o copia dell'autorizzazione alla costruzione, con l'indicazione del luogo di erogazione, della data di inizio e di cessazione della fornitura, dell'utilizzo per cui è richiesta la fornitura
- Planimetria del fondo con evidenziata la posizione dell'intervento

### PER LA FOGNATURA:

- Certificazione attestante che per la posa dell'allacciamento non occorre la costituzione di diritti di passaggio o di servitù a carico di immobili di soggetti terzi. In caso contrario, allegare autorizzazione dei soggetti terzi
- Planimetria in scala 1:2000 con individuazione, nel contesto dell'edificato, dell'immobile da allacciare\*
- Planimetria in scala 1:100/1:200 dell'immobile di cui si chiede l'allacciamento alla fognatura, nella quale sono evidenziati: il confine di proprietà, in particolare con vie e piazze pubbliche; lo schema della fognatura interna a piano terra; il posizionamento del gruppo terminale ispezione sifone e braga, a confine tra la proprietà privata e la pubblica, opportunamente quotato con riferimento a punti fissi univocamente identificabili \*. In caso di intervento di variazione della rete interna di fognatura esistente, tale planimetria deve essere asseverata dall'Ufficio Fognatura Privata del Comune di Milano.
- Relazione tecnica con dimensionamento della tubazione terminale della rete interna (solo per richieste di allacciamento in deroga)\*
- Copia della concessione edilizia e degli oneri pagati oppure SCIA oppure certificazione attestante che lo stabile è conforme all'art. 48 commi 2 e 3 del D.P.R. n. 380 del 06.06.2001
- Allegati grafici alla presente domanda (per edifici esistenti o richiesta a variante di permesso di costruire)
- Autorizzazione allo scarico solo in caso di acque reflue industriali
- Schema PLANIMETRICO E GRUPPO FINALE I.S.B.

N.B: i documenti contrassegnati con (\*) devono essere firmati da un tecnico abilitato.

#### **PER L'ANTINCENDIO A SPEGNIMENTO AUTOMATICO A PIOGGIA:**

- Estratto di mappa della proprietà con indicate le proprietà confinanti 1:2000
- Planimetria generale dei piani con l'indicazione delle zone munite di impianto antincendio (zone protette) e del gruppo valvole di controllo
- Sezione trasversale
- Schema di alimentazione idrica dell'impianto, firmato per accettazione anche dalla ditta esecutrice dei lavori quale certificazione della aderenza alle disposizioni in vigore
- Copia della concessione edilizia e degli oneri pagati oppure SCIA oppure certificazione attestante che lo stabile è conforme all'art. 48 commi 2 e 3 del D.P.R. n. 380 del 06.06.2001
- Relazione tecnica con portata massima contemporanea e/o prescrizioni dei VV.FF.
- Impegnativa della ditta installatrice dell'impianto da redigere su carta intestata della ditta stessa (Modulo GG063a-01)
- Certificazione attestante che per la posa dell'allacciamento non occorre la costituzione di diritti di passaggio o di servitù a carico di immobili di soggetti terzi. In caso contrario, allegare autorizzazione dei soggetti terzi

#### **ALLEGATI COMUNI**

- Copia del documento d'identità
- Copia del codice fiscale
- Per le società: copia del certificato di iscrizione alla C.C.I.A.A., non anteriore a sei mesi
- Per i condomini: copia del codice fiscale del Condominio, copia del verbale di nomina Amministratore
- Delega stipula contratto e dichiarazione di solidarietà
- Copia del titolo attestante la disponibilità dell'immobile (es. contratto di locazione, compravendita, ecc.)
- Visto dell'ufficio tecnico del Comune di Corsico per le utenze il cui allacciamento o modifica insista nel territorio di detto Comune

#### **GLI ALLEGATI POSSONO ESSERE SOSTITUITI DA AUTOCERTIFICAZIONE**



**DICHIARAZIONE SOSTITUTIVA DI CERTIFICAZIONI / DELL'ATTO DI NOTORIETA'**  
**(art. 46 e art. 47 D.P.R. 28 dicembre 2000, n. 445)**

Il/la sottoscritto/a \_\_\_\_\_ nato/a a \_\_\_\_\_ il \_\_\_\_\_

allo scopo documentare la presente richiesta, dichiara:

Di essere residente nel Comune di \_\_\_\_\_ in Via/ Piazza \_\_\_\_\_ n. \_\_\_\_\_ piano \_\_\_\_\_, int. \_\_\_\_\_ come risulta dal certificato di residenza;

Di essere amministratore del Condominio \_\_\_\_\_ Comune di \_\_\_\_\_ Indirizzo \_\_\_\_\_  
Come risulta dal verbale di nomina approvato in data \_\_\_\_\_  
Codice Fiscale Condominio | \_ | \_ | \_ | \_ | \_ | \_ | \_ | \_ | \_ | \_ | \_ | \_ | \_ | \_ | \_ | \_ | \_ | \_ | \_ | \_ |

Di essere rappresentante legale/volontario di: Società/Fondazione/Associazione/Ente \_\_\_\_\_  
(ragione sociale)

Al numero di iscrizione al Registro delle imprese \_\_\_\_\_ presso la C.C.I.A.A. di \_\_\_\_\_

Sede legale: Comune di \_\_\_\_\_ indirizzo \_\_\_\_\_

Codice Fiscale | \_ | \_ | \_ | \_ | \_ | \_ | \_ | \_ | \_ | \_ | \_ | \_ | \_ | \_ | \_ | P. IVA | \_ | \_ | \_ | \_ | \_ | \_ | \_ | \_ | \_ | \_ | \_ | \_ | \_ | \_ | \_ |

Di essere delegato dagli altri proprietari di seguito elencati:

a) \_\_\_\_\_  
(Cognome e Nome) (Luogo di nascita) (Data di nascita) (Indirizzo)

b) \_\_\_\_\_  
(Cognome e Nome) (Luogo di Nascita) (Data di nascita) (Indirizzo)

c) \_\_\_\_\_  
(Cognome e Nome) (Luogo di nascita) (Data di nascita) (Indirizzo)

d) \_\_\_\_\_  
(Cognome e Nome) (Luogo di nascita) (Data di nascita) (Indirizzo)

Di essere:  Proprietario  Usufruttuario  Affittuario  Titolare di altro diritto \_\_\_\_\_  
riguardo l'immobile per il quale si richiede la voltura/subentro dal \_\_\_\_\_ (come da atto regolarmente registrato)

Che è stato rilasciato il permesso di costruire n. \_\_\_\_\_ del \_\_\_\_\_

Che è stata presentata SCIA n. \_\_\_\_\_ del \_\_\_\_\_

Altro \_\_\_\_\_

di essere consapevole delle sanzioni penali cui incorre, nel caso di dichiarazioni non veritiere, di formazione o uso di atti falsi, richiamate dall'art.76 del D.P.R. 28 dicembre 2000, n.445;

di aver preso visione dell'informativa per il Clienti in materia di protezione dei dati personali, ai sensi del Regolamento (UE) 2016/679 del Parlamento Europeo e del Consiglio del 27 aprile 2016 (c.d."GDPR"), scaricabile dal sito [www.mmspa.eu](http://www.mmspa.eu).

\_\_\_\_\_  
(Luogo e Data)

\_\_\_\_\_  
(Firma del dichiarante)

Allegata fotocopia documento di identità in corso di validità (carta di identità/passaporto/patente/ecc.)

Estremi del documento \_\_\_\_\_ Sigla incaricato MM S.p.A. \_\_\_\_\_

Ai sensi dell'art.38 del D.P.R. 28 dicembre 2000, n. 445, la dichiarazione è sottoscritta dall'interessato in presenza del dipendente addetto, ovvero sottoscritta e inviata, insieme alla fotocopia non autenticata di un documento di identità del dichiarante, all'ufficio competente via fax, tramite un incaricato o a mezzo posta.



## DELEGA STIPULA CONTRATTO E DICHIARAZIONE DI SOLIDARIETÀ

STACCO \_\_\_\_\_ CODICE UTENTE \_\_\_\_\_

Immobile sito in: \_\_\_\_\_

1) Il sottoscritto \_\_\_\_\_

Nato il \_\_\_\_\_ a \_\_\_\_\_

C.I. / Passaporto n° \_\_\_\_\_

Rilasciato da \_\_\_\_\_ il \_\_\_\_\_

Residente in via \_\_\_\_\_ civico \_\_\_\_\_

Tel. \_\_\_\_\_ Cell. \_\_\_\_\_

2) Il sottoscritto \_\_\_\_\_

Nato il \_\_\_\_\_ a \_\_\_\_\_

C.I. / Passaporto n° \_\_\_\_\_

Rilasciato da \_\_\_\_\_ il \_\_\_\_\_

Residente in via \_\_\_\_\_ civico \_\_\_\_\_

Tel. \_\_\_\_\_ Cell. \_\_\_\_\_

3) Il sottoscritto \_\_\_\_\_

Nato il \_\_\_\_\_ a \_\_\_\_\_

C.I. / Passaporto n° \_\_\_\_\_

Rilasciato da \_\_\_\_\_ il \_\_\_\_\_

Residente in via \_\_\_\_\_ civico \_\_\_\_\_

Tel. \_\_\_\_\_ Cell. \_\_\_\_\_



consapevole/i che chiunque rilascia dichiarazioni mendaci è punito ai sensi del Codice Penale e delle leggi speciali in materia, ai sensi e per gli effetti dell'art. 76 D.P.R. n.445/2000, sotto la propria responsabilità, dichiarano di essere comproprietari dell'immobile posto in via \_\_\_\_\_civico \_\_\_\_\_  
Comune di \_\_\_\_\_per effetto dell'atto d'acquisto /  
successione / altro \_\_\_\_\_n° \_\_\_\_\_del \_\_\_\_\_  
Rogito del notaio \_\_\_\_\_

e

### DELEGA / DELEGANO

Il signor \_\_\_\_\_

A stipulare con MM S.p.A. un nuovo contratto per la fornitura idrica all'immobile sopra indicato.

Il/i sottoscritto/i dichiara/dichiarano di essere solidalmente responsabile/i con il titolare del contratto per qualsiasi obbligazione di natura pecuniaria e non, derivante dal contratto di fornitura in oggetto.

Il/i sottoscritto/i si impegna/impegnano, in caso di cambiamento del/i delegante/i o del delegato, a predisporre nuova delega rispondente all'attuale stato dell'immobile oggetto della fornitura e a trasmetterla a MM S.p.A. con la finalità di addivenire al subentro nel precedente contratto.

I deleganti dichiarano di aver preso visione dell'informativa per i Clienti in materia di protezione dei dati personali, ai sensi del Regolamento (UE) 2016/679 del Parlamento Europeo e del Consiglio del 27 aprile 2016 (c.d."GDPR"), scaricabile dal sito [www.mmspa.eu](http://www.mmspa.eu).

\_\_\_\_\_

Data

\_\_\_\_\_

(Firma del dichiarante per esteso e leggibile)

\_\_\_\_\_

(Firma del dichiarante per esteso e leggibile)

\_\_\_\_\_

(Firma del dichiarante per esteso e leggibile)

**Allegato/i: Documento/i d'identità in corso di validità di ciascun comproprietario**



Via P. Borsieri, 4 - 20159 Milano  
Numero Verde 800 021 800  
fax +39 02 78 00 33  
[servizio.clienti@mmspa.eu](mailto:servizio.clienti@mmspa.eu)

## RICHIESTA DATI FATTURA

N. domanda \_\_\_\_\_ Codice utente \_\_\_\_\_

### CAUSALE DOMANDA

A fronte del versamento dovuto per la richiesta di:

- Subentro fornitura acqua potabile;
- Nuovo allacciamento alla rete idrica;
- Nuovo allacciamento alla rete fognaria;
- Chiusura/riapertura presa stradale;
- Tamponatura derivazione dalla rete idrica;
- Sopralluogo

A fronte del versamento dovuto per la richiesta di modifica derivazione acqua potabile:

- Spostamento contatore A.P.;
- Aumento diametro contatore A.P.;
- Spostamento/aumento diametro contatore A.P.

Comune \_\_\_\_\_ Via \_\_\_\_\_

### DATI ANAGRAFICI DELL'INTESTATARIO DELLA FATTURA

Cognome e Nome / Ragione Sociale / Condominio

Codice Fiscale / Partita IVA (**Obbligatorio**) | |\_| |\_| |\_| |\_| |\_| |\_| |\_| |\_| |\_| |\_| |\_| |\_| |\_| |\_| |\_| |\_|

Codice Destinatario SDI Privati (se esistente) |\_| |\_| |\_| |\_| |\_| |\_| |\_| |\_|

Indirizzo PEC per fatturazione elettronica \_\_\_\_\_

Codice Destinatario PA (solo per Pubbliche Amministrazioni) |\_| |\_| |\_| |\_| |\_| |\_| |\_| |\_|

Utenza soggetta a Split Payment

Domicilio fiscale via \_\_\_\_\_

Comune \_\_\_\_\_ prov. \_\_\_\_\_ CAP \_\_\_\_\_

Indirizzo Sede Legale via \_\_\_\_\_

Comune \_\_\_\_\_ prov. \_\_\_\_\_ CAP \_\_\_\_\_

Recapito comunicazioni/copia conforme fattura se diverso da luogo di fornitura (via/civico) \_\_\_\_\_

Comune \_\_\_\_\_ prov. \_\_\_\_\_ CAP \_\_\_\_\_

Tel. \_\_\_\_\_ E-mail \_\_\_\_\_

Per eventuali rimborsi indicare di seguito il codice IBAN:

PAESE	CONTROLLO	CIN	ABI	CAB	CONTO CORRENTE

\_\_\_\_\_ data

\_\_\_\_\_ firma leggibile






## SCHEMA PLANIMETRICO E GRUPPO FINALE I.S.B.

Il gruppo finale di Ispezione Sifone Braga (I.S.B.) è realizzato a cura e spese del cliente.  
Deve essere posizionato all'interno della proprietà privata, immediatamente **a ridosso del confine con la pubblica via, direttamente accessibile da essa (in assenza di aree a cielo aperto dovrà essere nel passo carraio o nel passaggio pedonale)**. Deve essere allineato con la tubazione d'allacciamento.

### SCHEMA TIPO DI FOGNATURA PER INSEDIAMENTO CIVILE

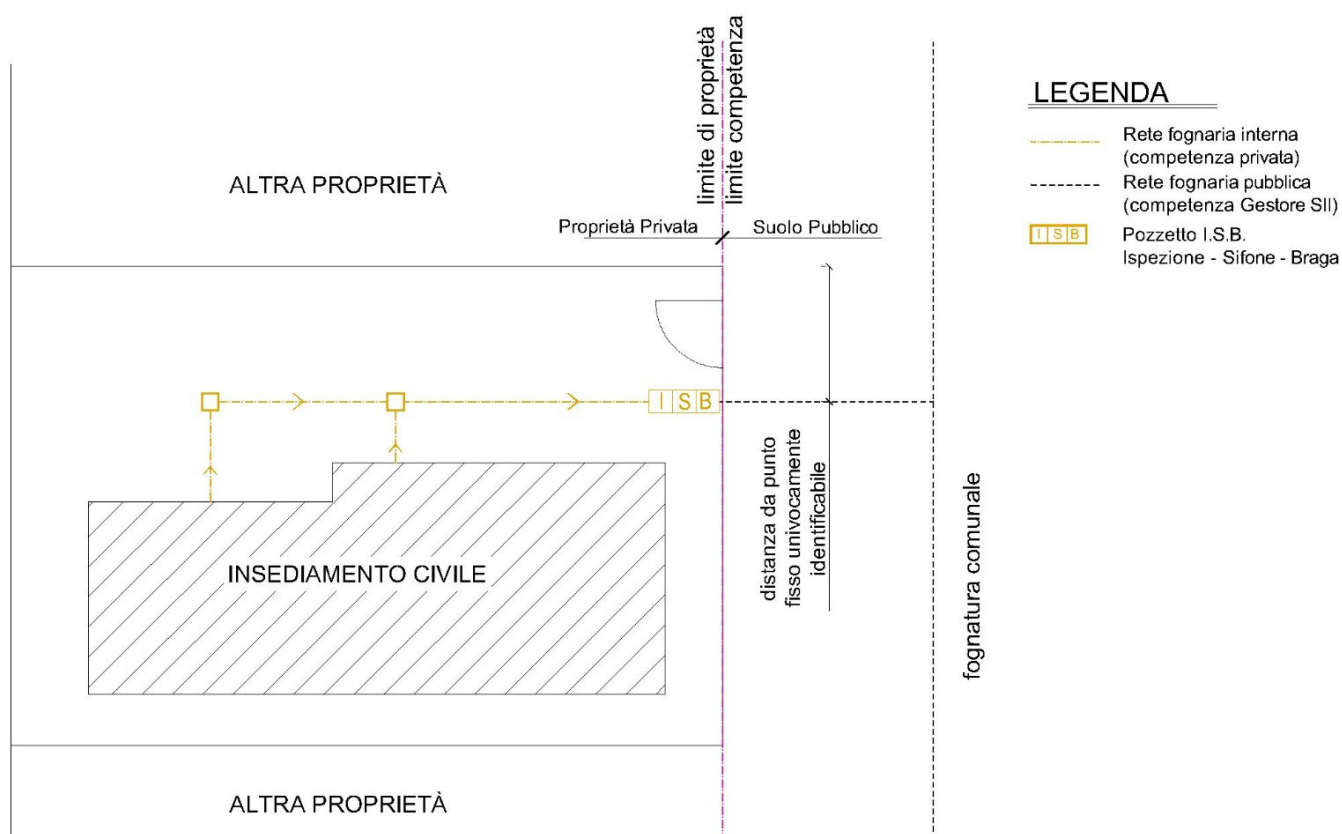


La quota di uscita della rete di fognatura interna, dalla proprietà privata al condotto stradale, sarà fissata dal gestore del Servizio Idrico Integrato in funzione della quota di scorrimento della pubblica fognatura.



Il gruppo finale di Ispezione Sifone Braga (I.S.B.) dovrà essere ubicato all'interno dell'immobile, in prossimità del confine di proprietà.

La tubazione di allacciamento dovrà normalmente collegarsi direttamente al condotto della fognatura pubblica tramite gli imocchi predisposti durante la sua costruzione e quindi avere diametro interno pari a 20 centimetri; pertanto, le dimensioni della sezione dei condotti della rete interna non potranno eccedere tale dimensione.

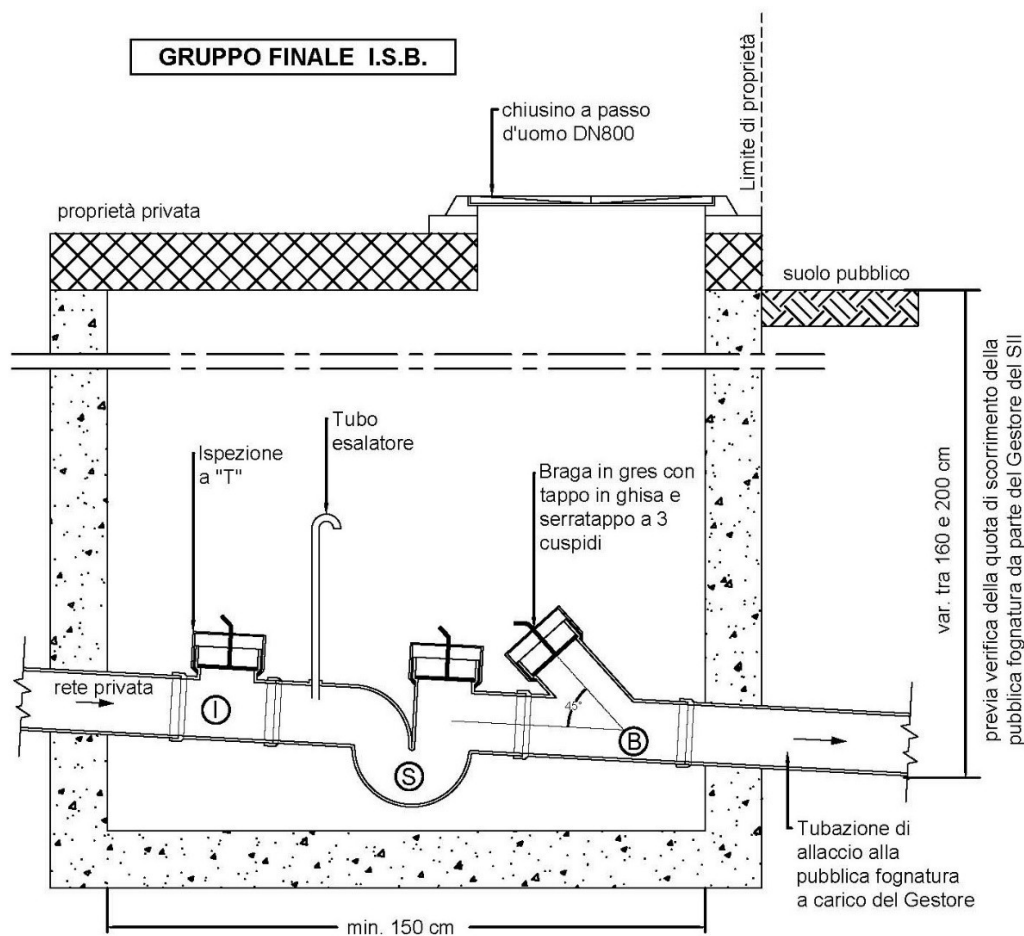

- I Ispezione a T
- S Sifone tipo "firenze" provvisto di ispezione (i) e di bocca (b) per l'allacciamento del tubo esalatore. Segna il limite dell'impianto privato.
- B Braga in gres (minimo DN200) accessibile esclusivamente al gestore del Servizio Idrico Integrato per l'ispezione dell'allacciamento. Deve essere munita di tappo in ghisa e serratappo a 3 cuspidi.

timbro e firma dell'installatore





## MODULO DI AUTOVERIFICA DEL CLIENTE

Verifica se la tua richiesta potrà superare il controllo di MM. In caso contrario la richiesta verrà sospesa per le necessarie integrazioni.

	SI/NO
Il gruppo finale ISB è rappresentato al confine della proprietà	
La braga è ispezionabile direttamente dall'esterno: è presente un'apertura a passo d'uomo DN 80 cm	
La verifica preliminare delle quote altimetriche della rete pubblica è stata eseguita con i tecnici MM	
Le planimetrie dell'immobile di cui si chiede l'allacciamento alla fognatura sono in scala 1:100/200 e 1:2000	
È stata allegata la certificazione attestante che per la posa dell'allacciamento non occorre la costituzione di diritti di passaggio o di servitù a carico di immobili di soggetti terzi. In caso contrario, è stata allegata l'autorizzazione dei soggetti terzi	
La planimetria in scala 1:2000 individua, nel contesto dell'edificio, l'immobile da allacciare. La stessa è firmata da tecnico abilitato.	
Nelle planimetrie in scala 1:100/1:200 dell'immobile di cui si chiede l'allacciamento alla fognatura, sono evidenziati: il confine di proprietà, con vie e piazze pubbliche; lo schema della fognatura interna a piano terra; il posizionamento del gruppo terminale ispezione sifone e braga (al confine tra la proprietà privata e la pubblica) opportunamente quotato con riferimento a punti fissi univocamente identificabili. Le stesse sono firmate da tecnico abilitato.	
In caso di intervento di variazione della rete interna di fognatura esistente, le planimetrie sono asseverate dall'Ufficio Fognatura Privata del Comune di Milano.	
È stata allegata copia della concessione edilizia e degli oneri pagati oppure SCIA oppure certificazione attestante che lo stabile è conforme all'art. 48 commi 2 e 3 del D.P.R. n. 380 del 06.06.2001	
Per le acque reflue industriali è stata allegata l'Autorizzazione allo scarico.	
Lo SCHEMA PLANIMETRICO E GRUPPO FINALE I.S.B. è stato firmato e timbrato dall'installatore.	

